

Участок

№508

Общая стоимость


8 193 800 р.

Площадь


15.46 соток

Цена за сотку

530 000 р.

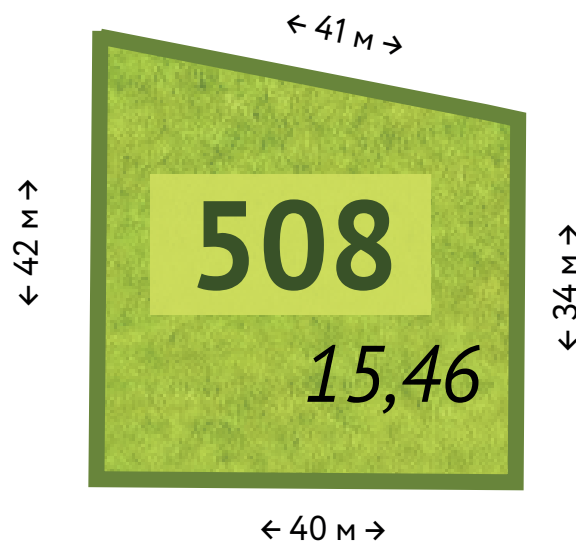

4 квартал

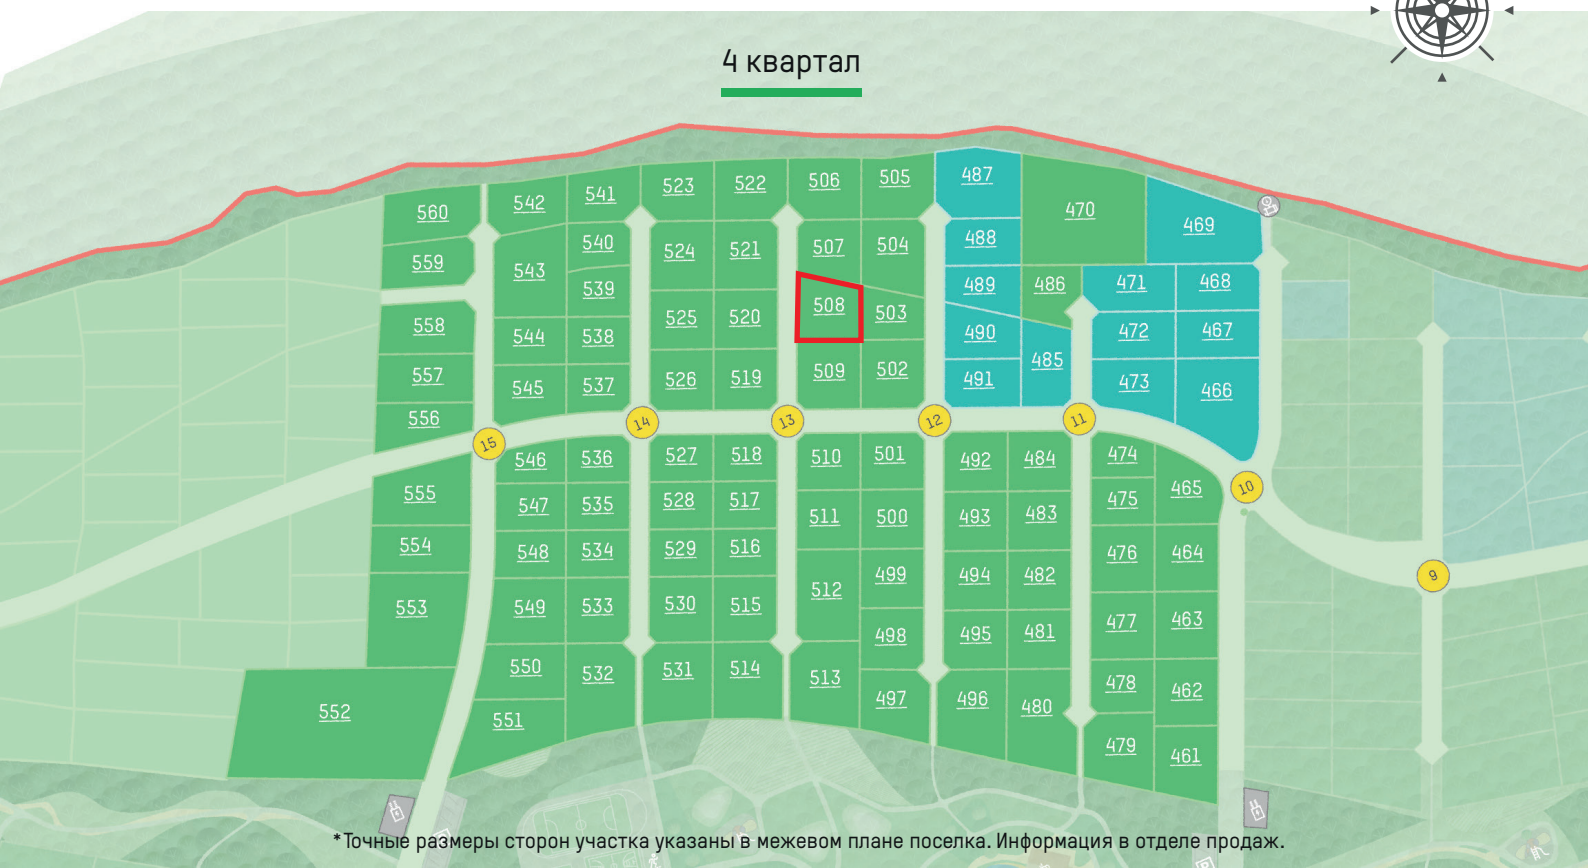

*Точные размеры сторон участка указаны в межевом плане поселка. Информация в отделе продаж.