

Участок

№520

Общая стоимость


7 950 000 р.

Площадь


15.00 соток

Цена за сотку

530 000 р.

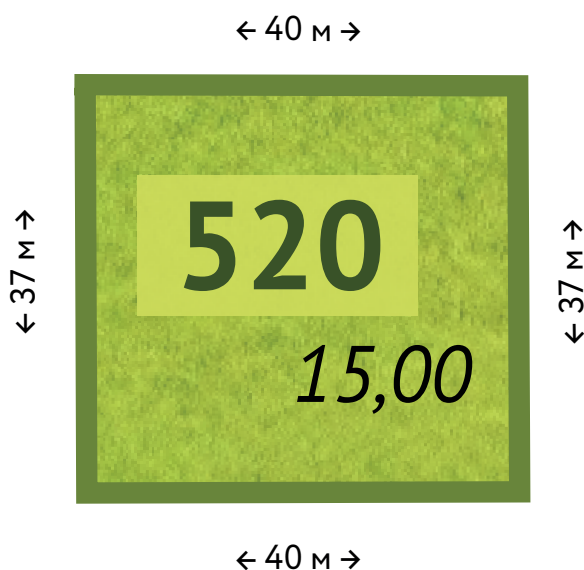

4 квартал

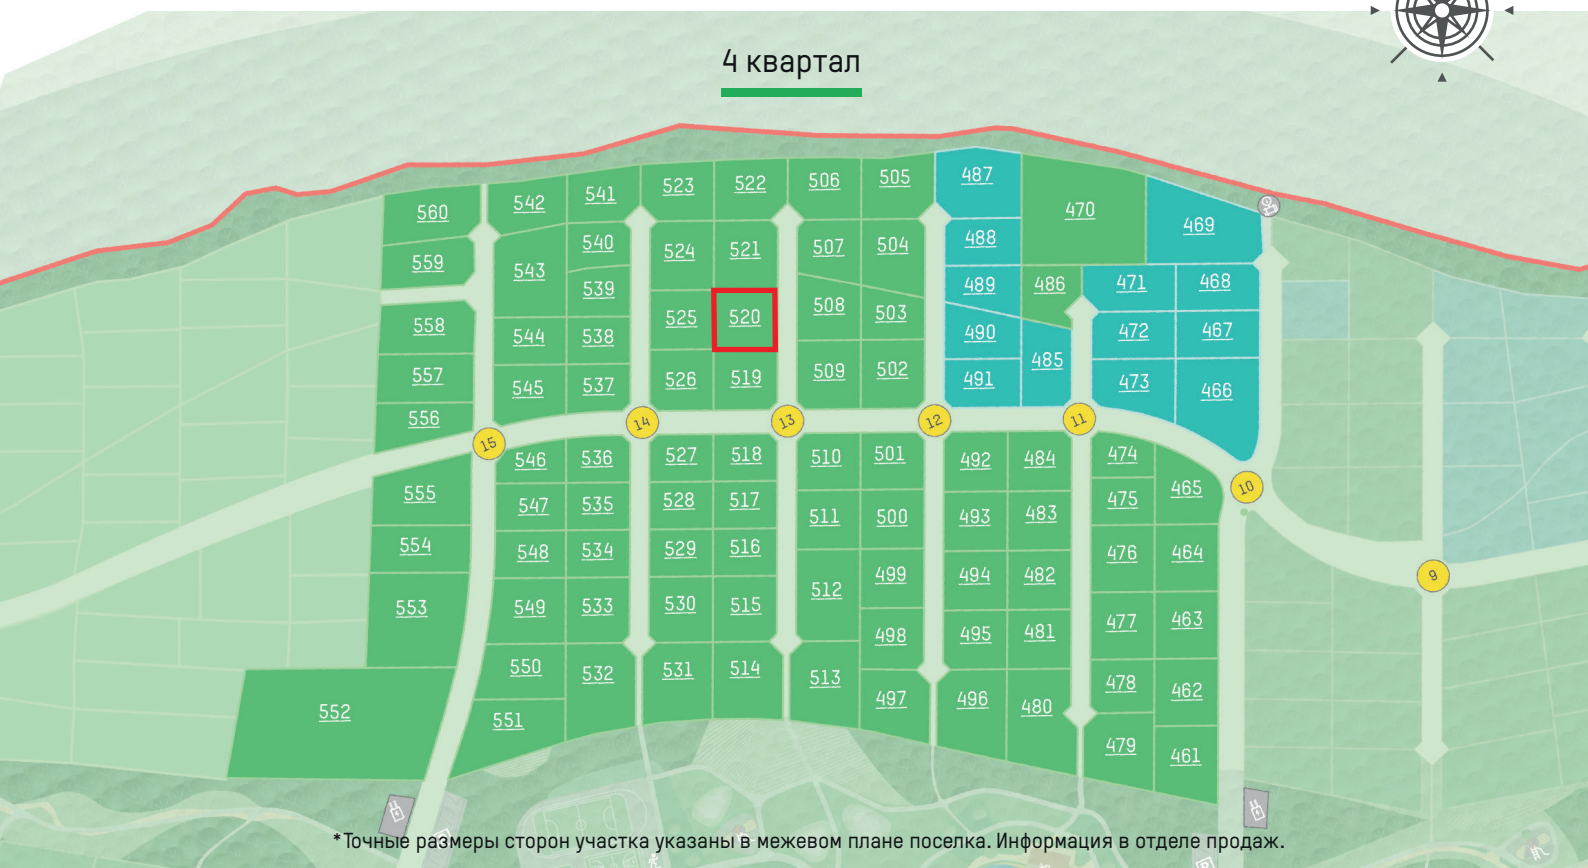

*Точные размеры сторон участка указаны в межевом плане поселка. Информация в отделе продаж.