

Участок

№551

Общая стоимость


17 157 000 р.

Площадь


24.51 соток

Цена за сотку

700 000 р.

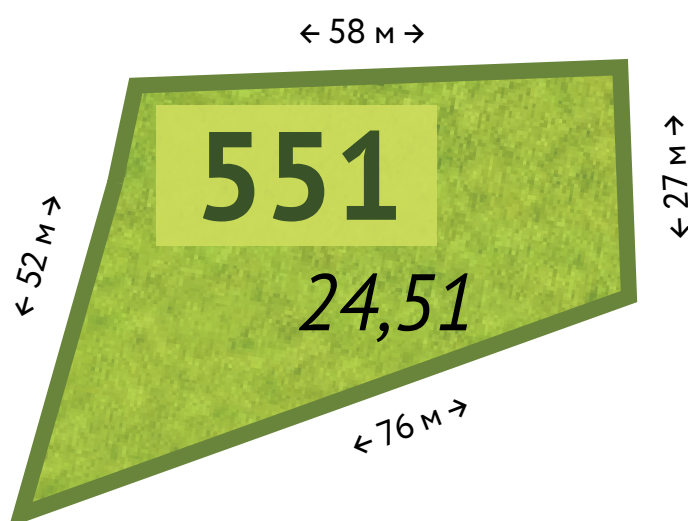

4 квартал

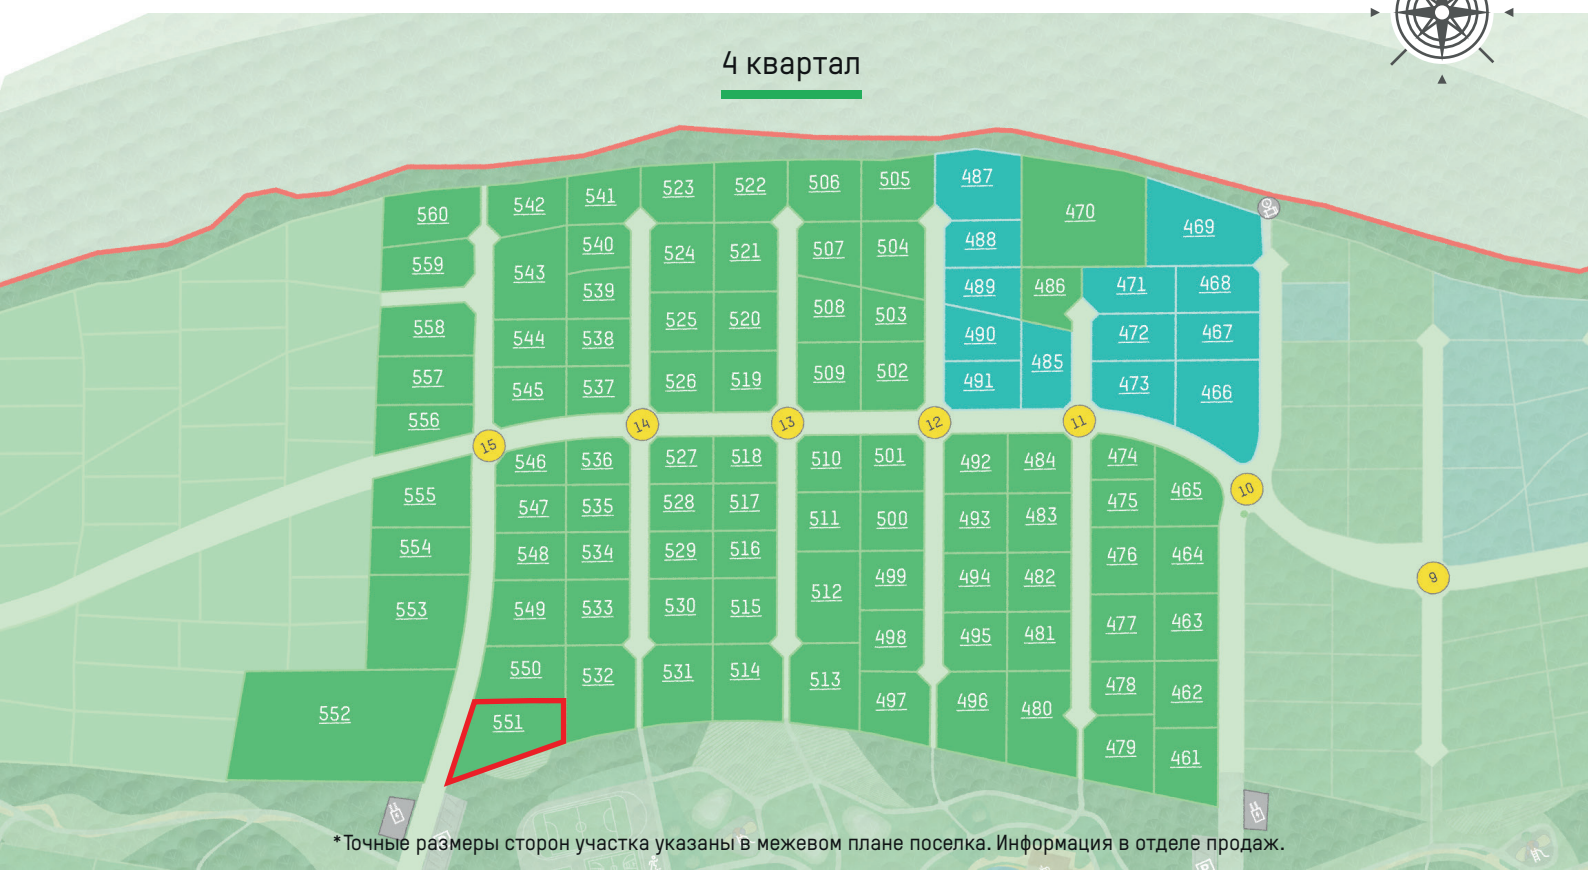

*Точные размеры сторон участка указаны в межевом плане поселка. Информация в отделе продаж.