

Участок

№554

Общая стоимость


9 990 500 р.

Площадь


18.85 соток

Цена за сотку

530 000 р.

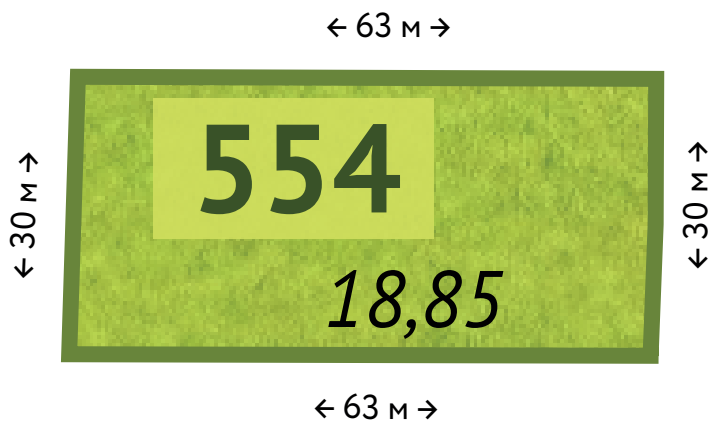

4 квартал

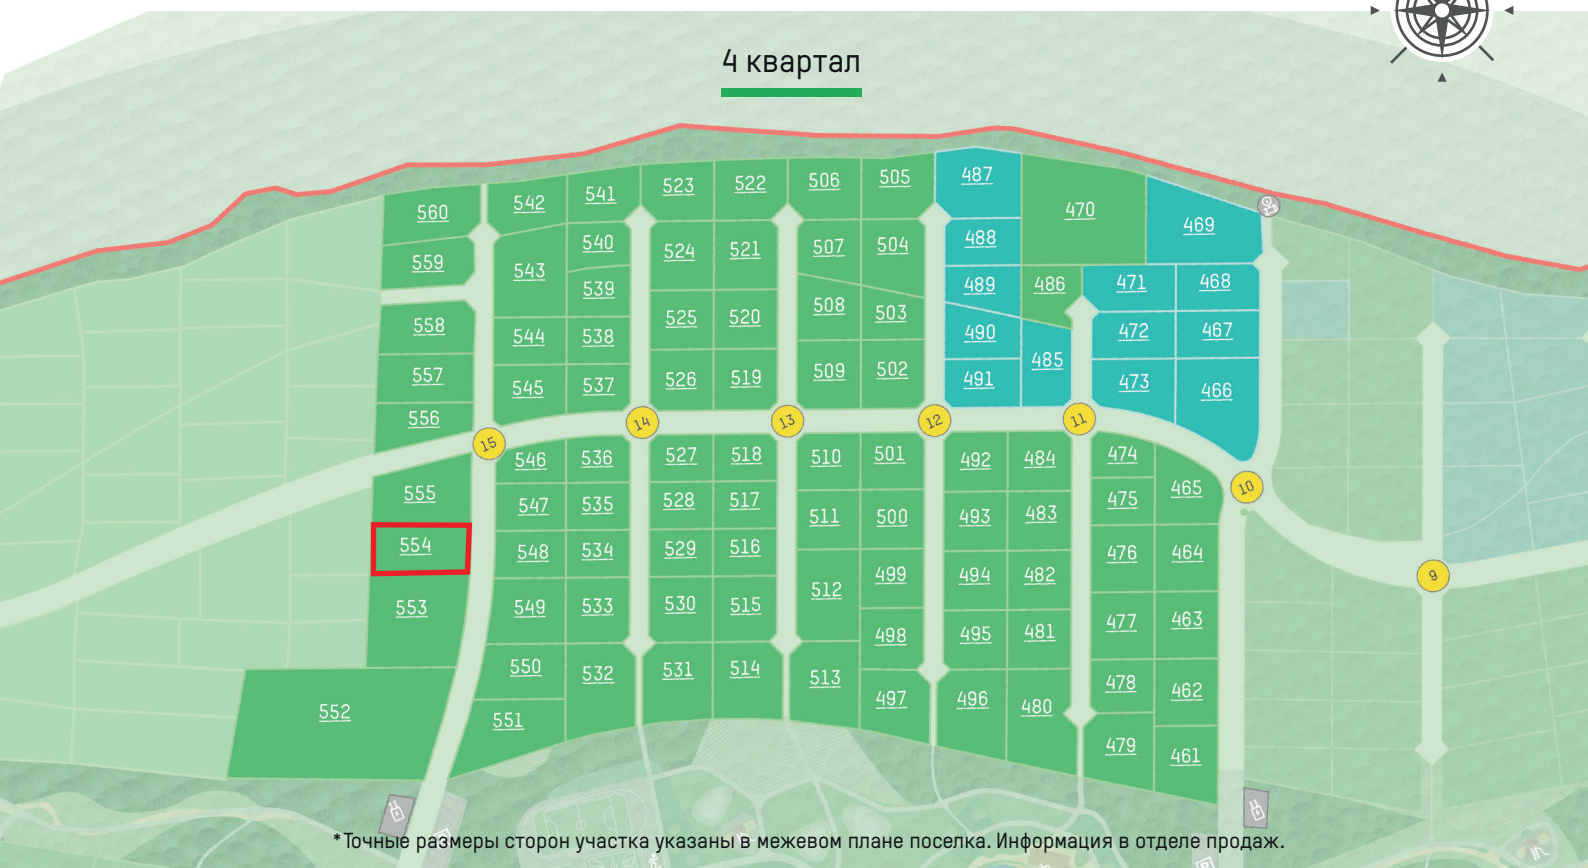

*Точные размеры сторон участка указаны в межевом плане поселка. Информация в отделе продаж.