

Участок

№562

Общая стоимость


8 967 500 р.

Площадь


10.55 соток

Цена за сотку

850 000 р.

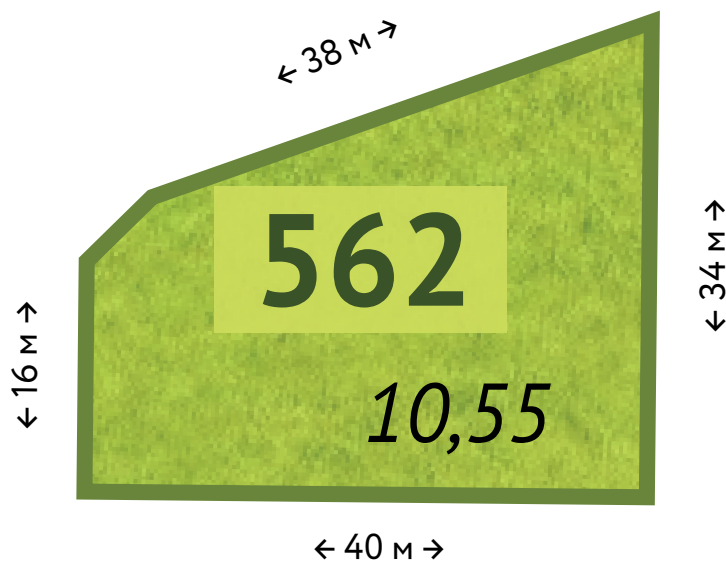

4 квартал

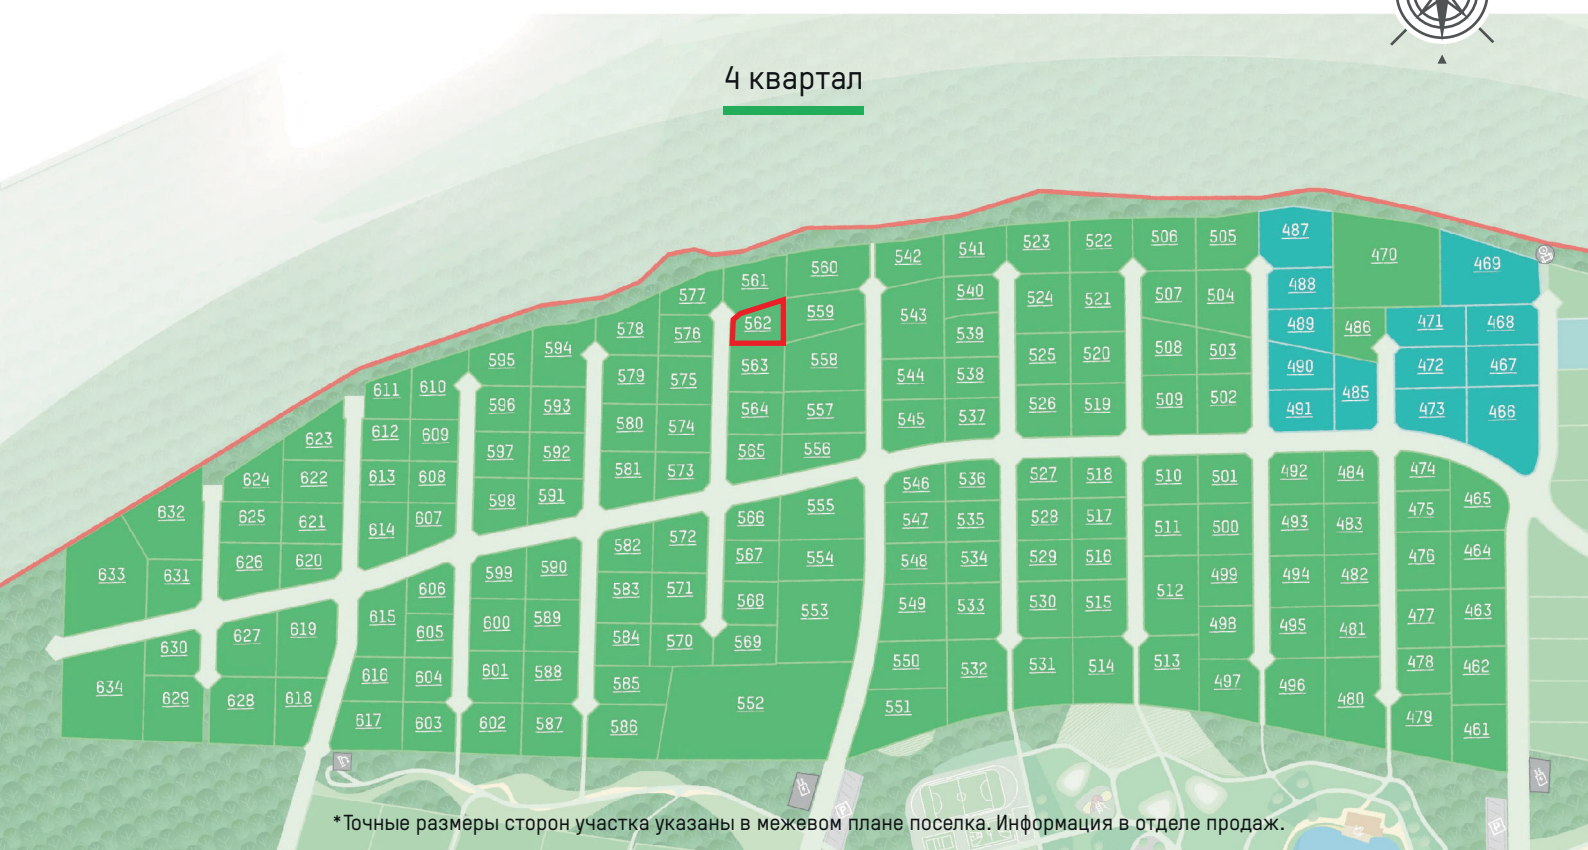

*Точные размеры сторон участка указаны в межевом плане поселка. Информация в отделе продаж.