


Участок
№563


Общая стоимость
9 779 000 р.

Площадь
13.97 соток

Цена за сотку
700 000 р.

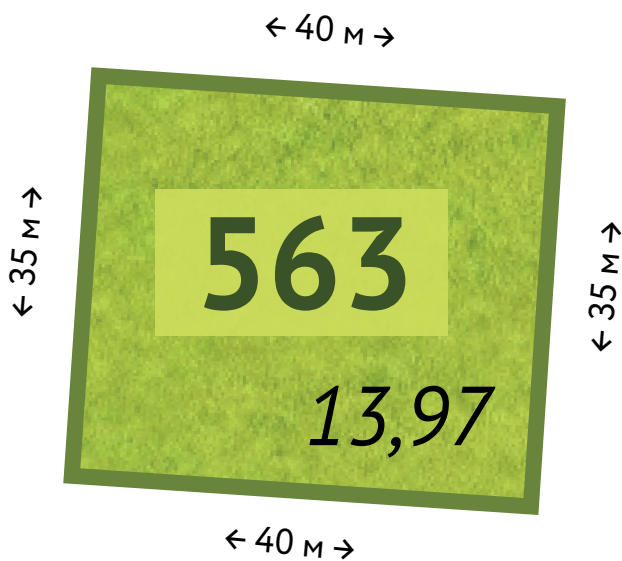

4 квартал

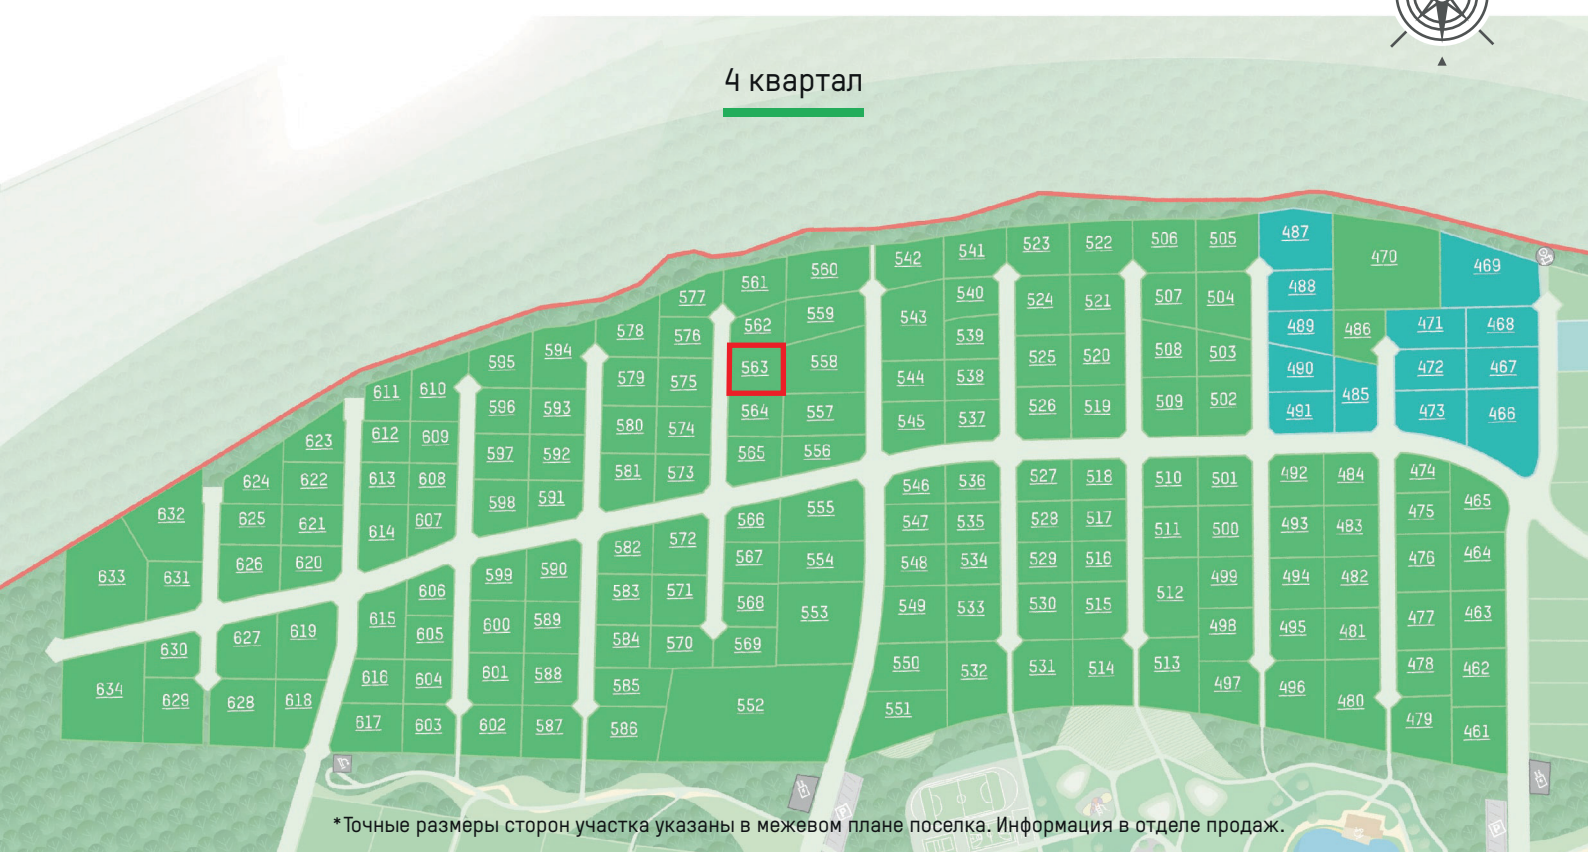

* Точные размеры сторон участка указаны в межевом плане поселка. Информация в отделе продаж.