

Участок

№564

Общая стоимость


8 404 800 р.

Площадь


12.36 соток

Цена за сотку

680 000 р.

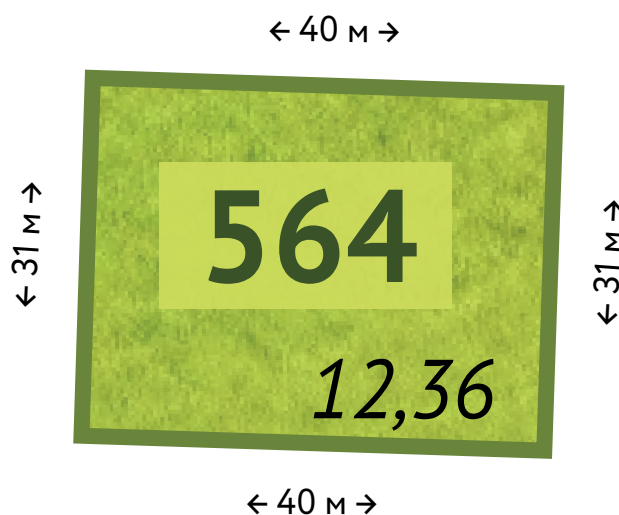

4 квартал

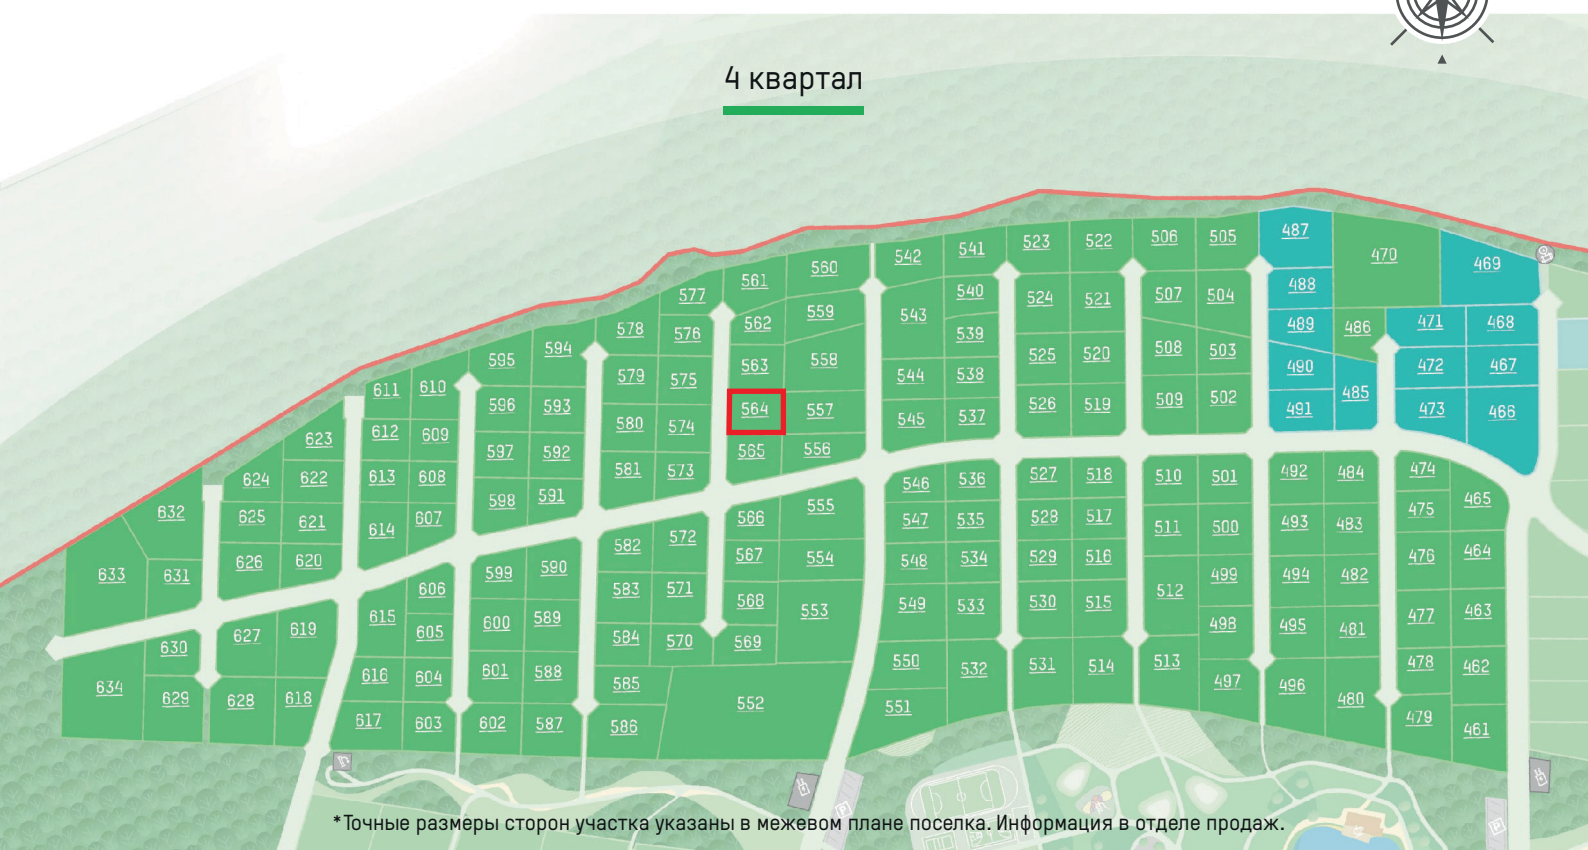

*Точные размеры сторон участка указаны в межевом плане поселка. Информация в отделе продаж.