

Участок

№585

Общая стоимость


10 478 800 р.

Площадь


15.41 соток

Цена за сотку

680 000 р.

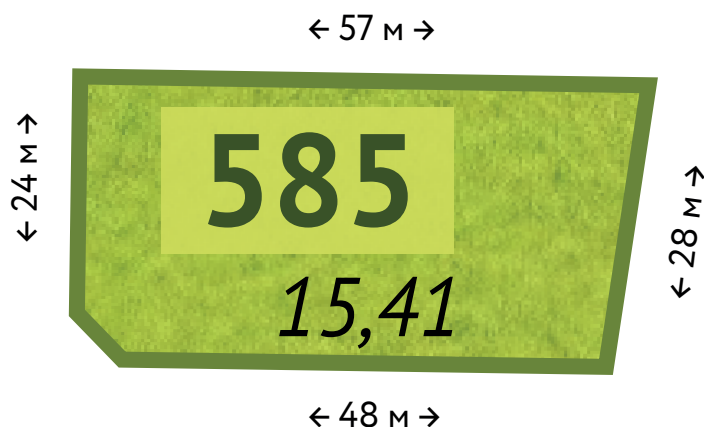

4 квартал

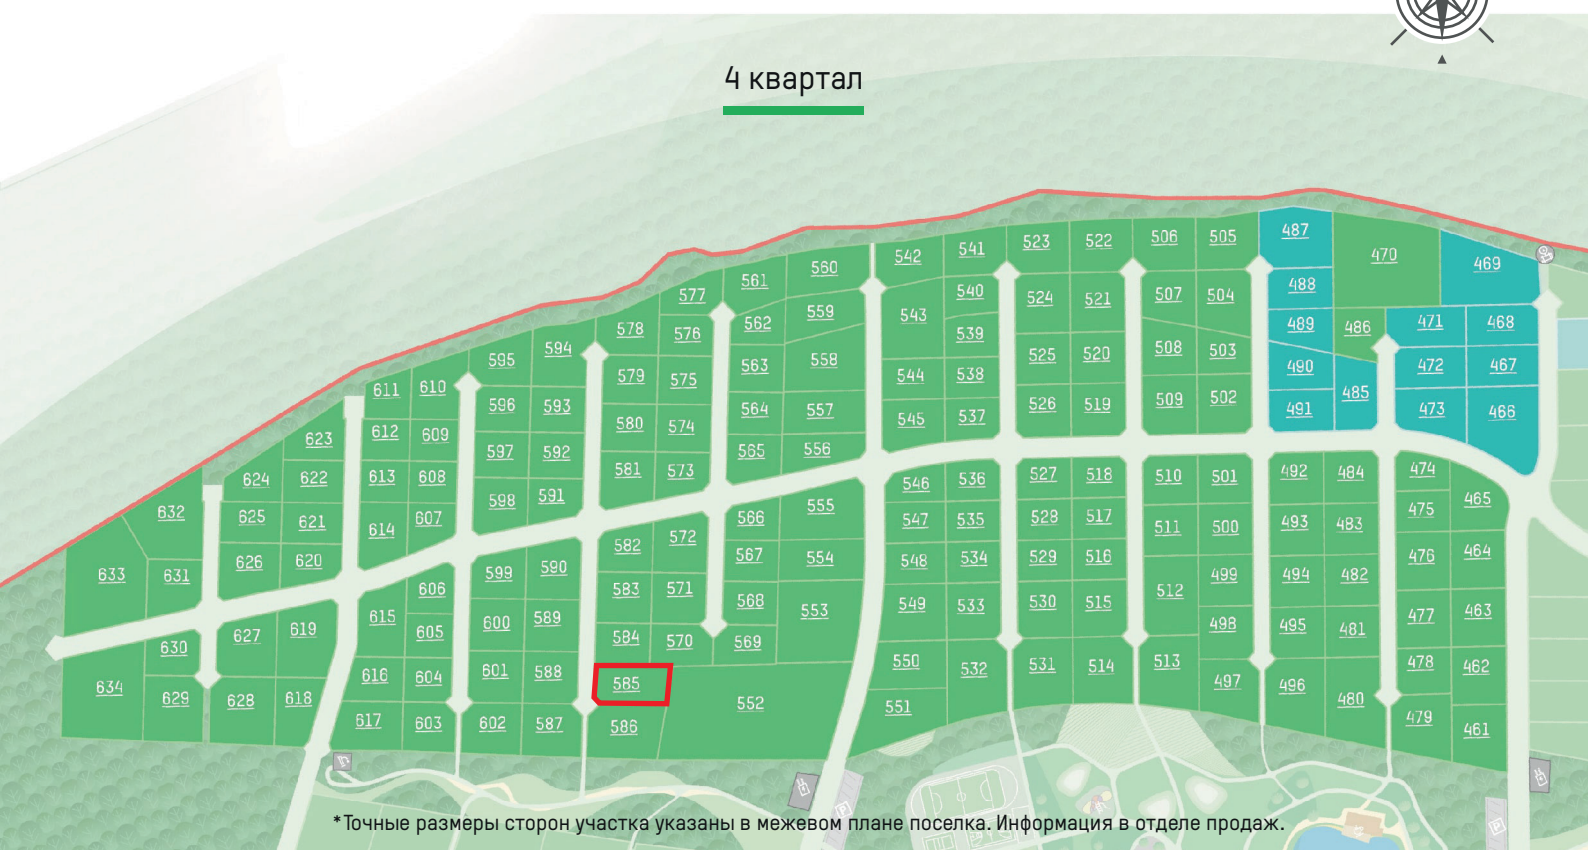

*Точные размеры сторон участка указаны в межевом плане поселка. Информация в отделе продаж.