

Участок

№609

Общая стоимость


10 750 000 р.

Площадь


10.75 соток

Цена за сотку

1 000 000 р.

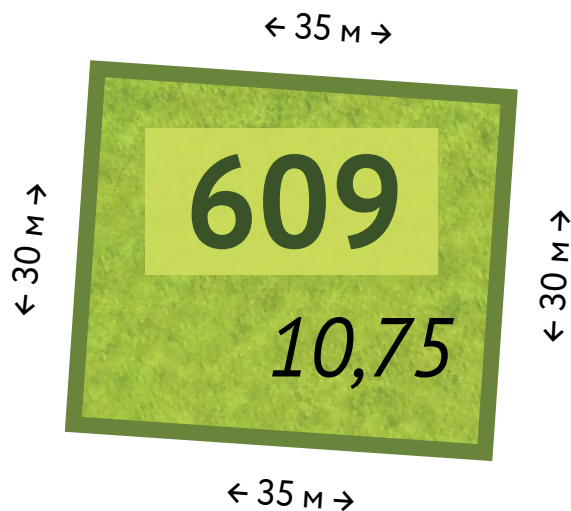

4 квартал

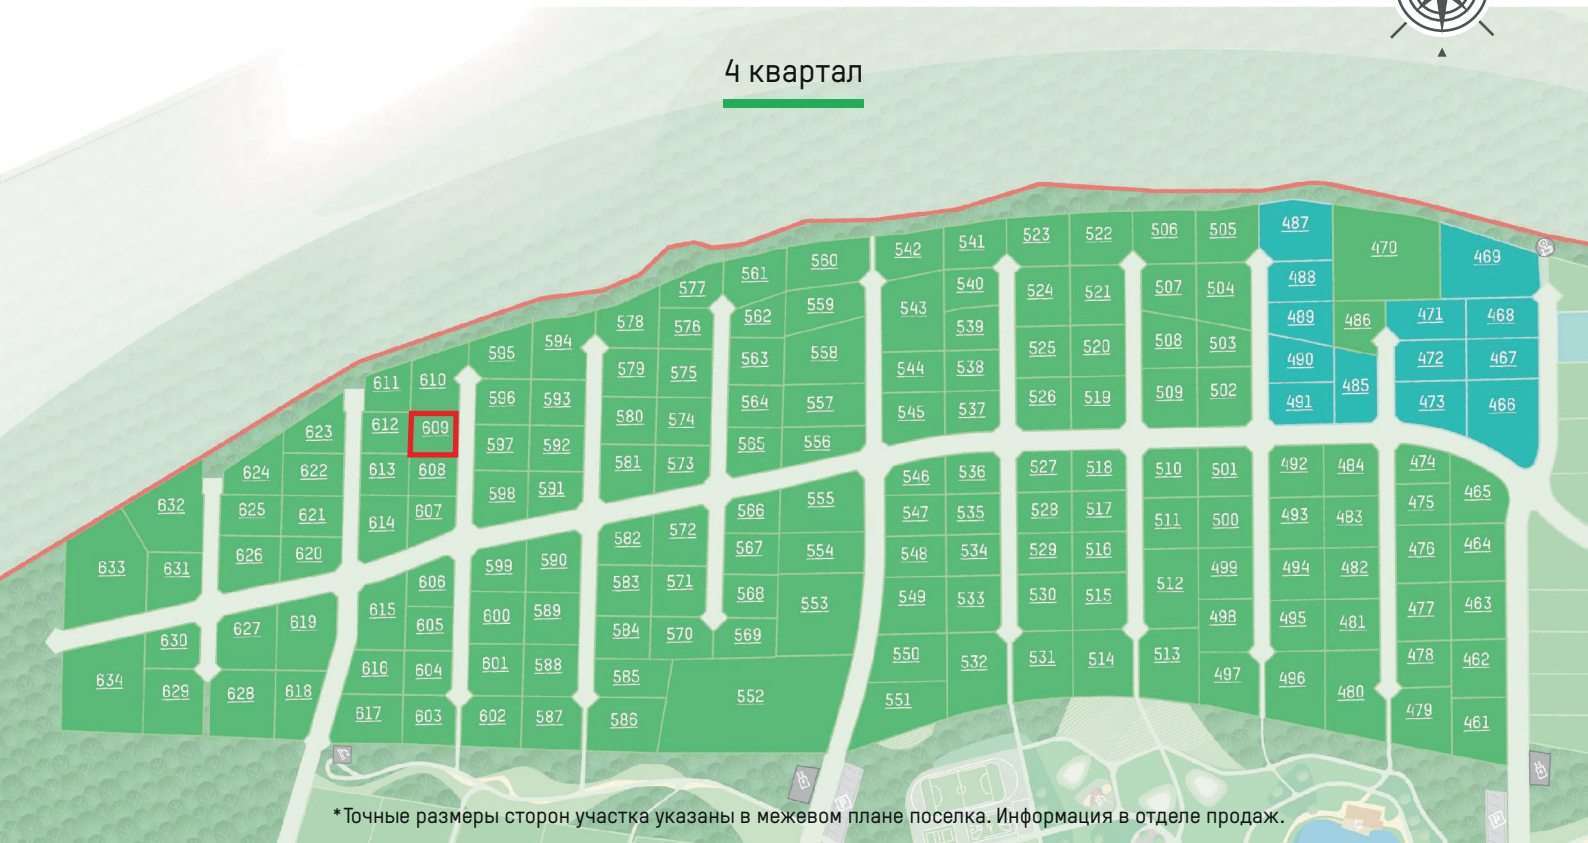

*Точные размеры сторон участка указаны в межевом плане поселка. Информация в отделе продаж.