

Участок

№610

Общая стоимость


16 360 000 р.

Площадь


16.36 соток

Цена за сотку

1 000 000 р.

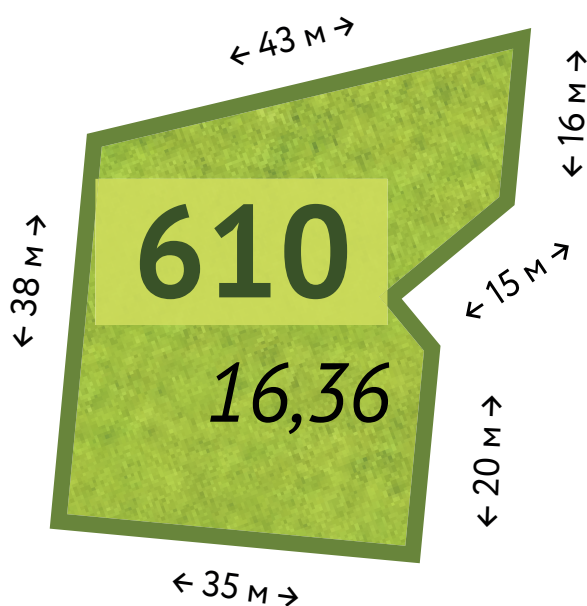

4 квартал

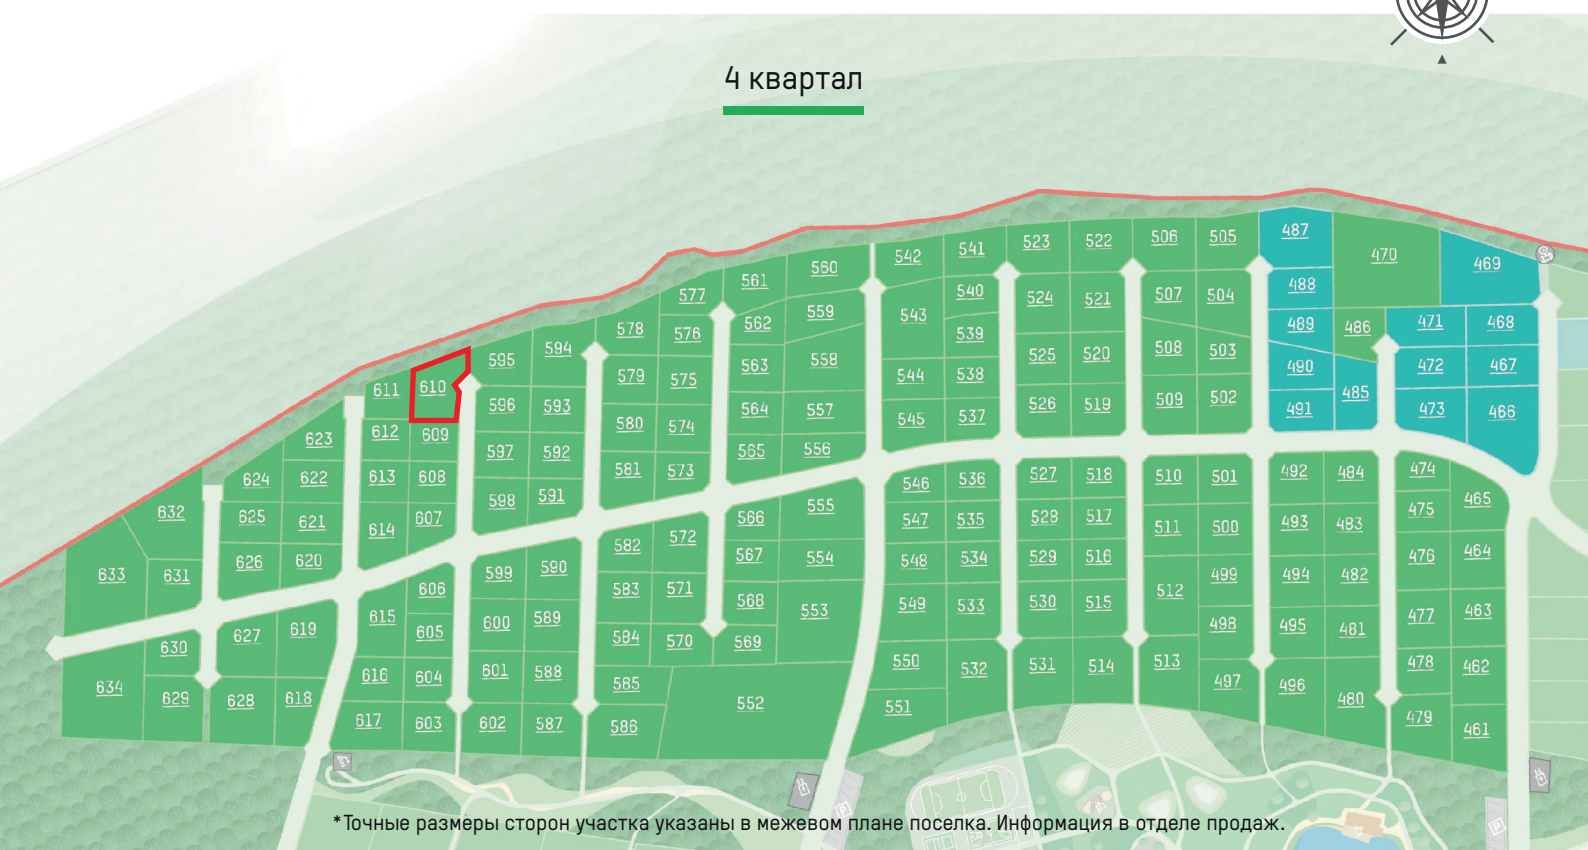

*Точные размеры сторон участка указаны в межевом плане поселка. Информация в отделе продаж.