

Участок

№612

Общая стоимость


8 600 000 р.

Площадь


10.75 соток

Цена за сотку

800 000 р.

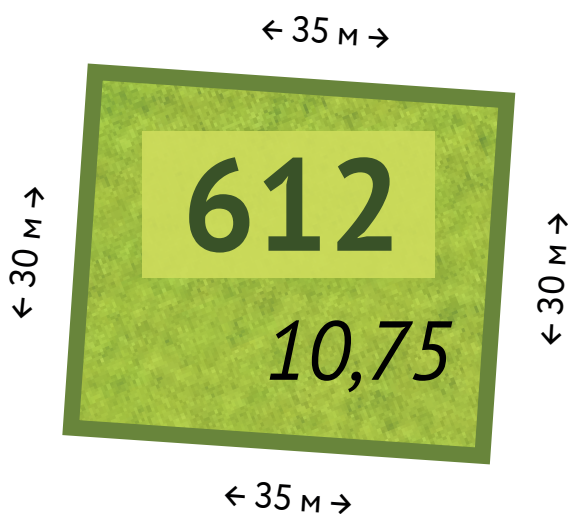

4 квартал

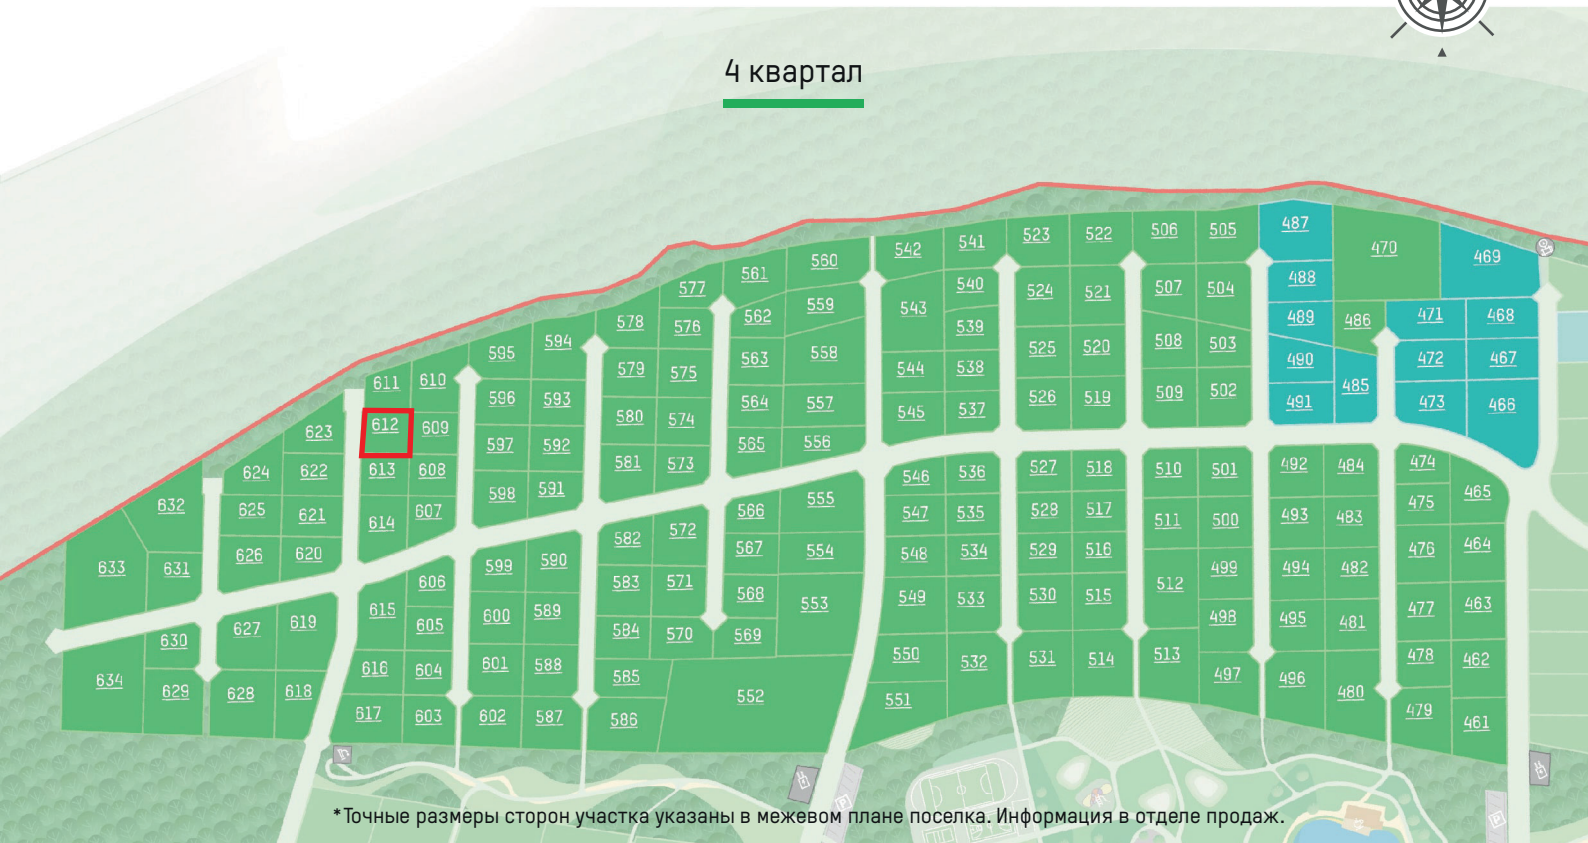

*Точные размеры сторон участка указаны в межевом плане поселка. Информация в отделе продаж.