

Участок

№613

Общая стоимость

9 900 000 р.

Площадь


10.75 соток

Цена за сотку


920 930 р.

На участке выполнены
следующие виды работ:

- устройство въезда на участок;
- свод деревьев, раскорчевку;
- выборку грунта, вывоз торфо-грунта;
- укладка геотекстиля;
- строительство временного забора;
- геодезические работы;
- устройство дренажной системы;
- устройство КНС с приемным колодцем и подключением к поселковой сети.

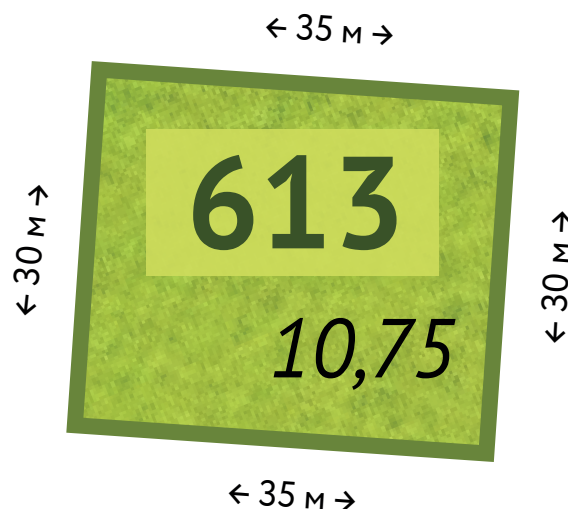

4 квартал

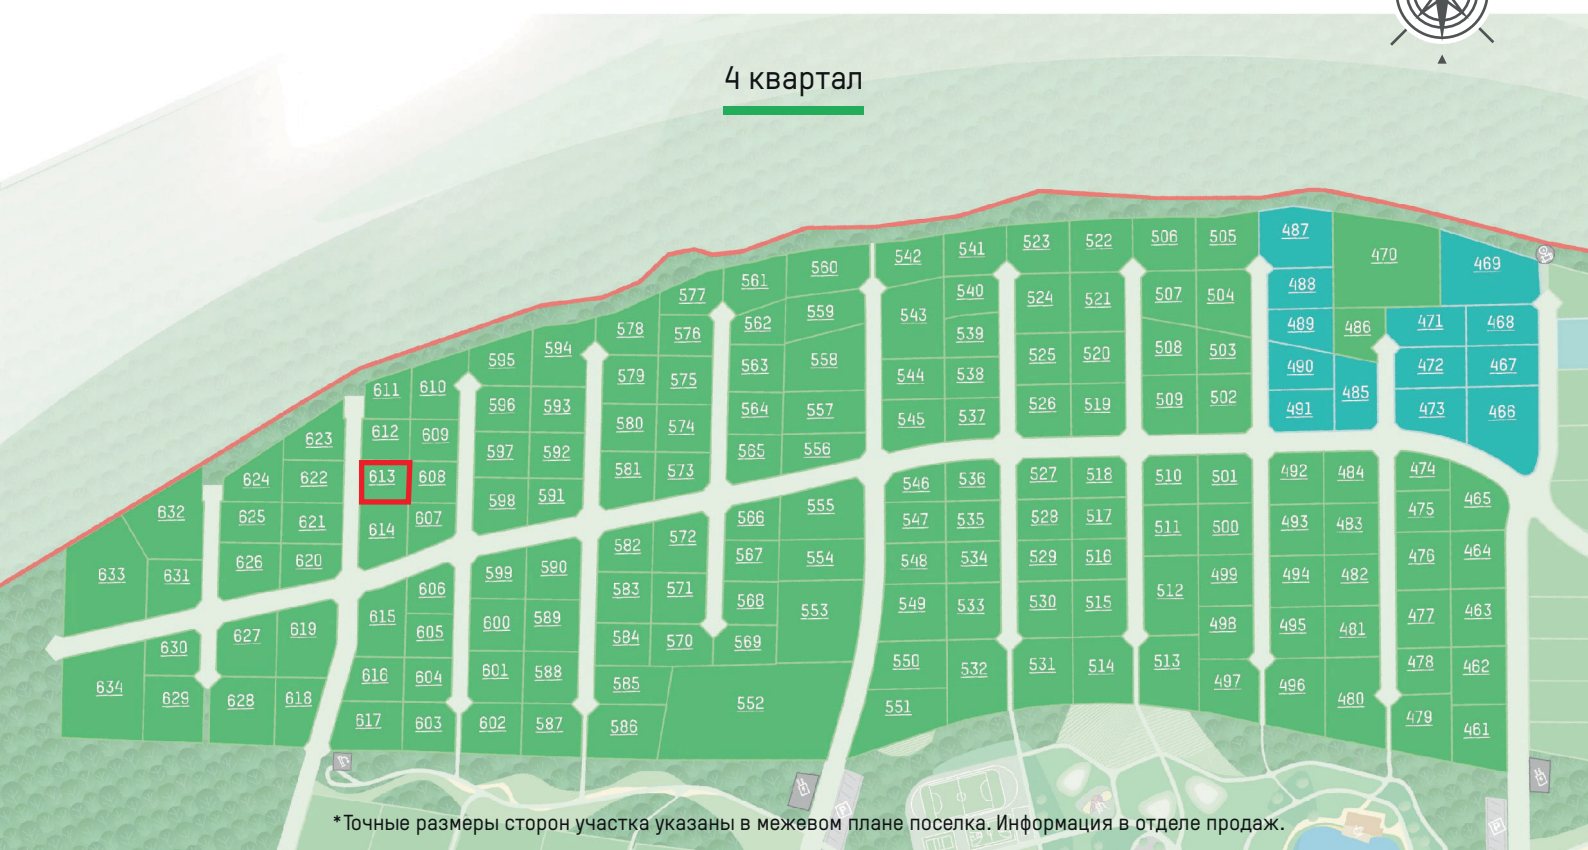

*Точные размеры сторон участка указаны в межевом плане поселка. Информация в отделе продаж.