


Участок
№625


Общая стоимость
15 804 000 р.

Площадь
17.56 соток

Цена за сотку
900 000 р.

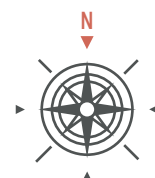

4 квартал

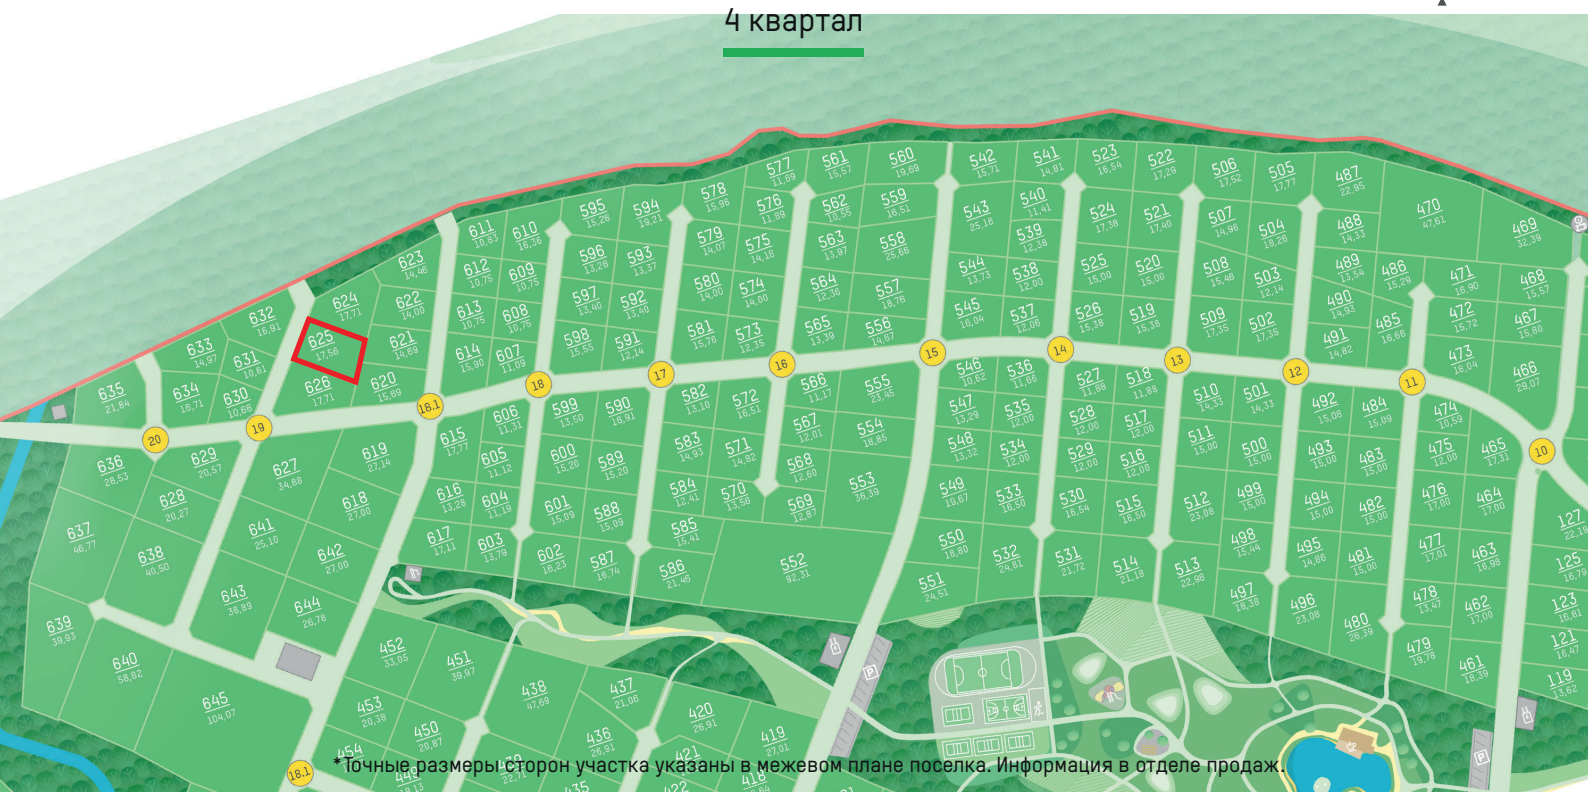

*Точные размеры сторон участка указаны в межевом плане поселка. Информация в отделе продаж.