

Участок

№626

Общая стоимость


15 354 000 р.

Площадь


17.06 соток

Цена за сотку

900 000 р.

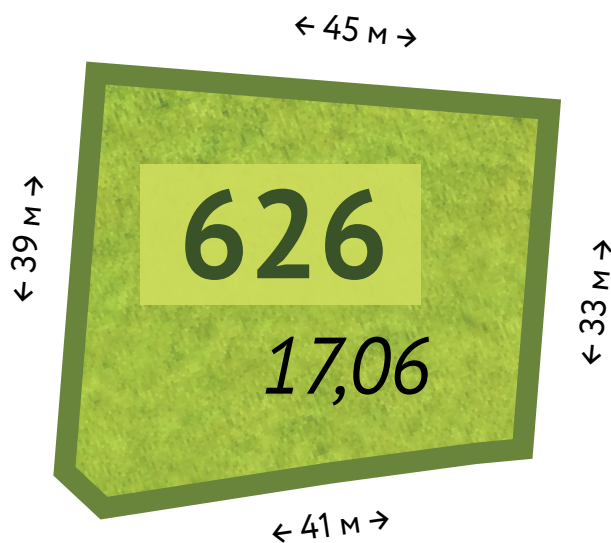

4 квартал

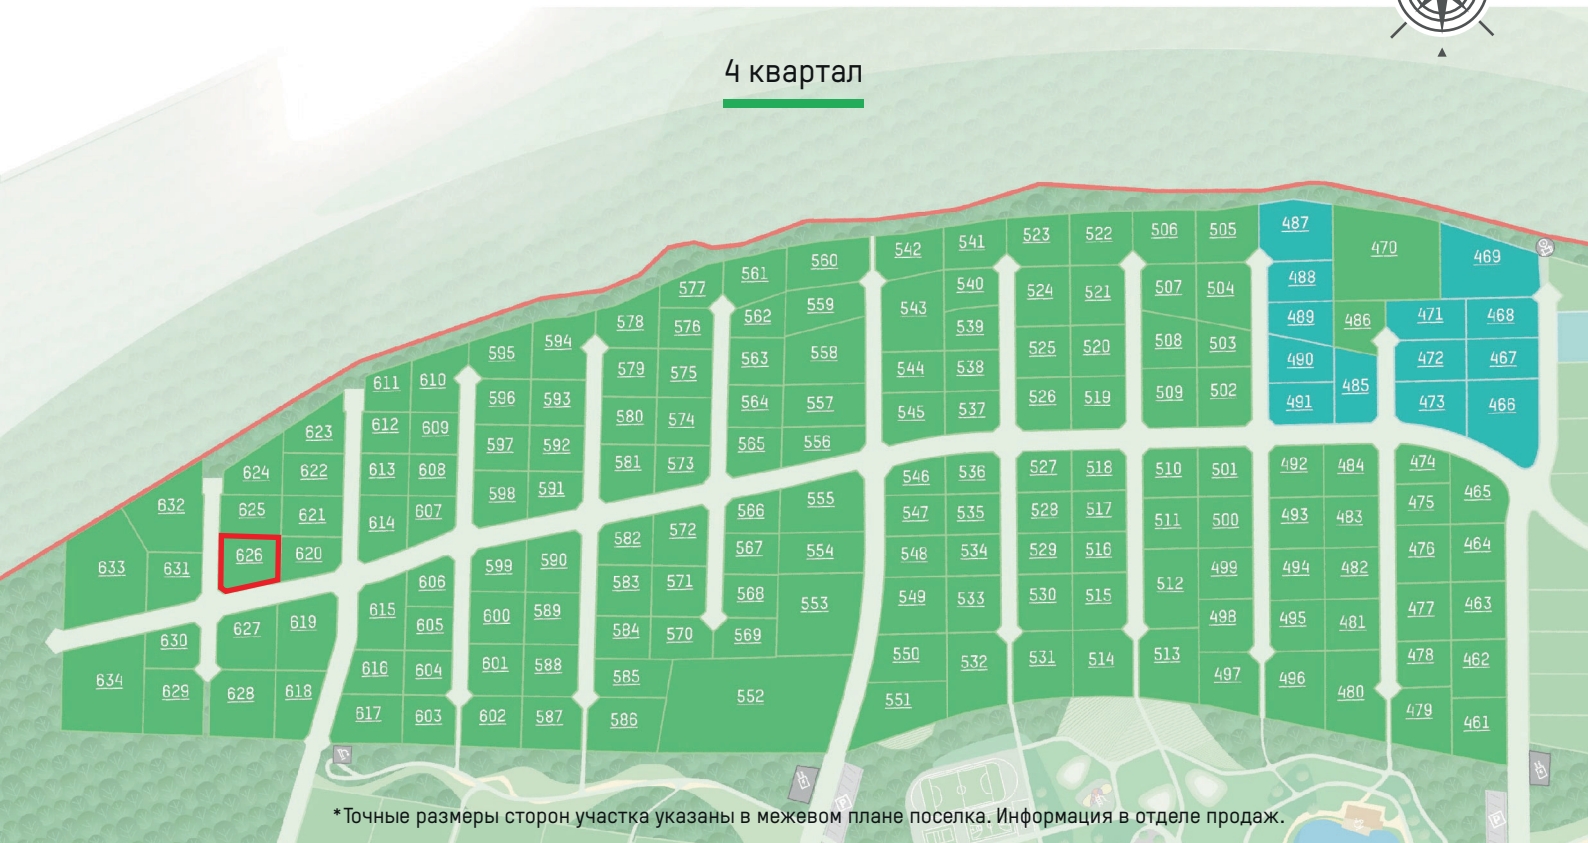

*Точные размеры сторон участка указаны в межевом плане поселка. Информация в отделе продаж.