
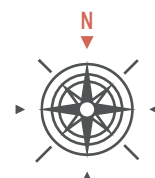


Участок  
№641


Общая стоимость  
17 570 000 р.

Площадь  
25.10 соток

Цена за сотку  
700 000 р.

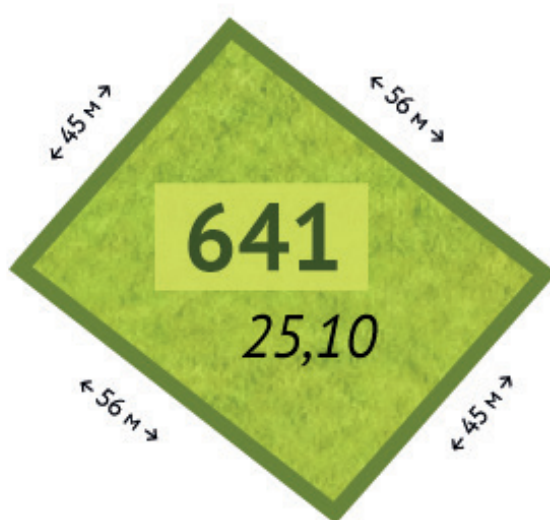

4 квартал

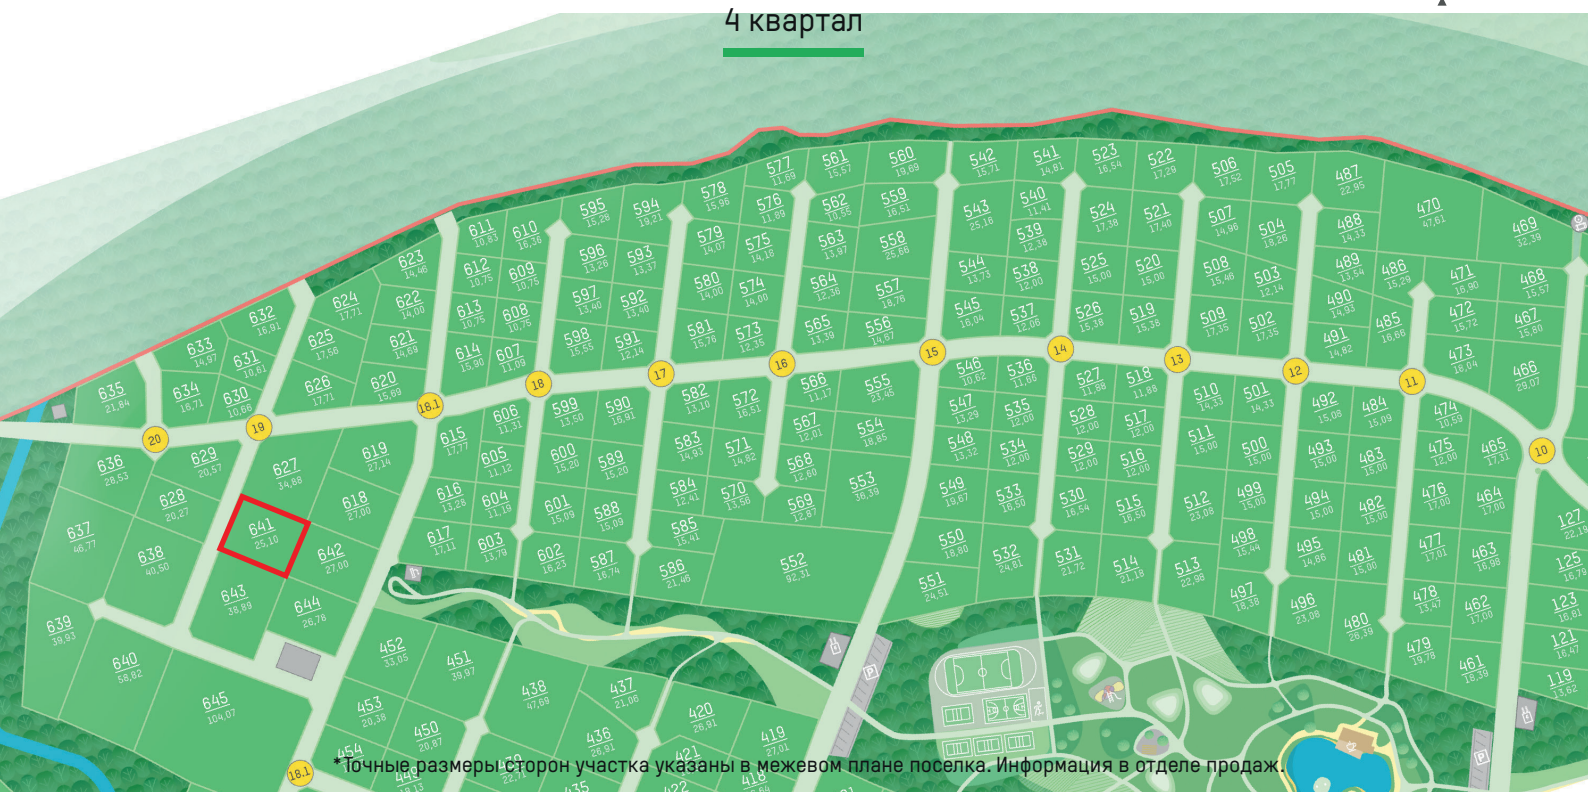

\*Точные размеры сторон участка указаны в межевом плане поселка. Информация в отделе продаж.