
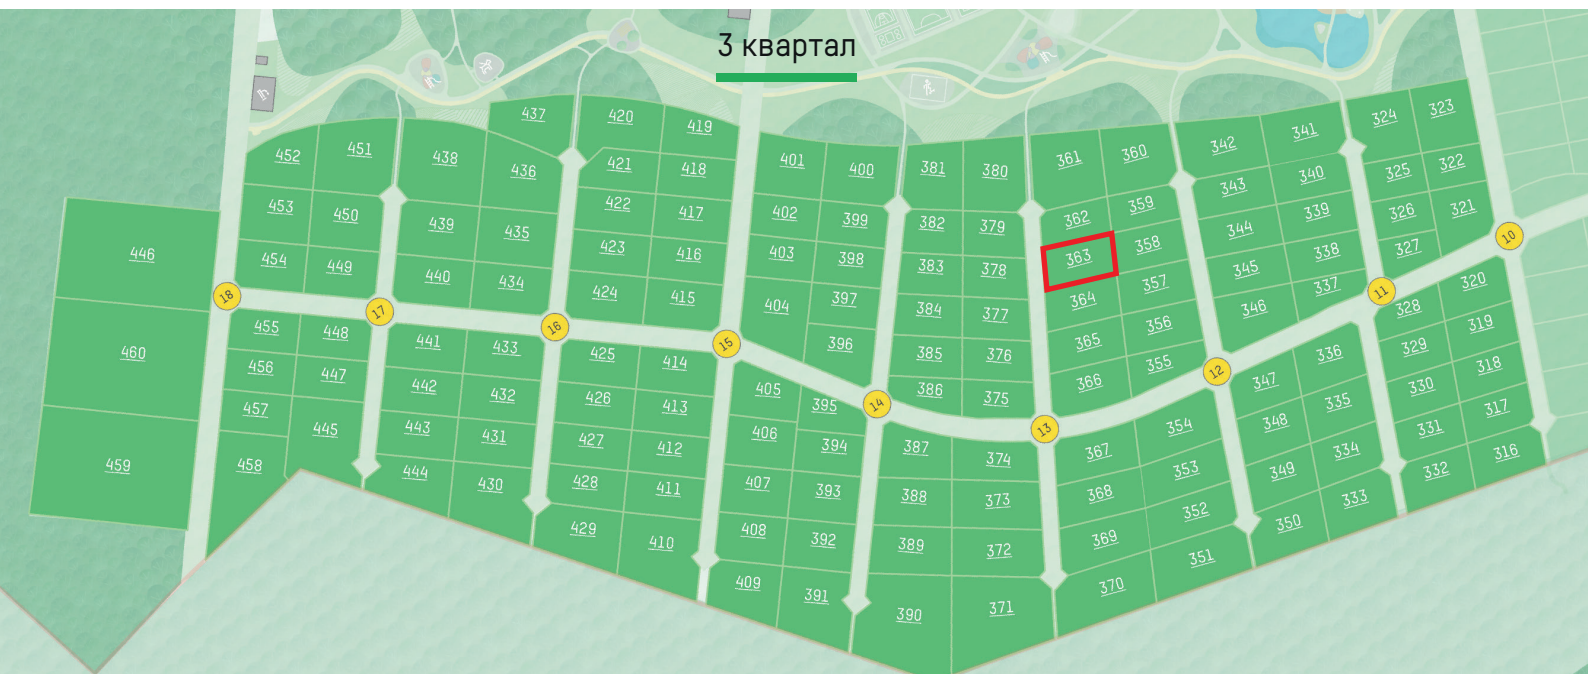
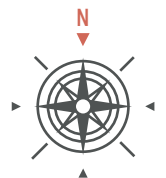


Участок  
№363

Общая стоимость  
6 348 000 р.

Площадь  
15.87 соток

Цена за сотку  
400 000 р.

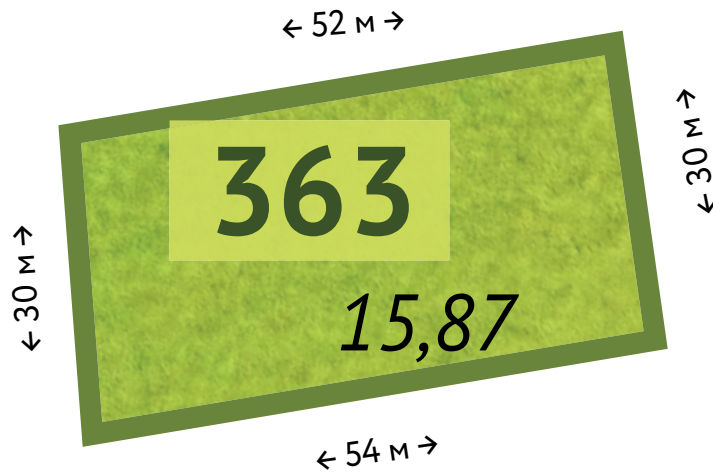

\*Точные размеры сторон участка указаны в межевом плане поселка. Информация в отделе продаж.