
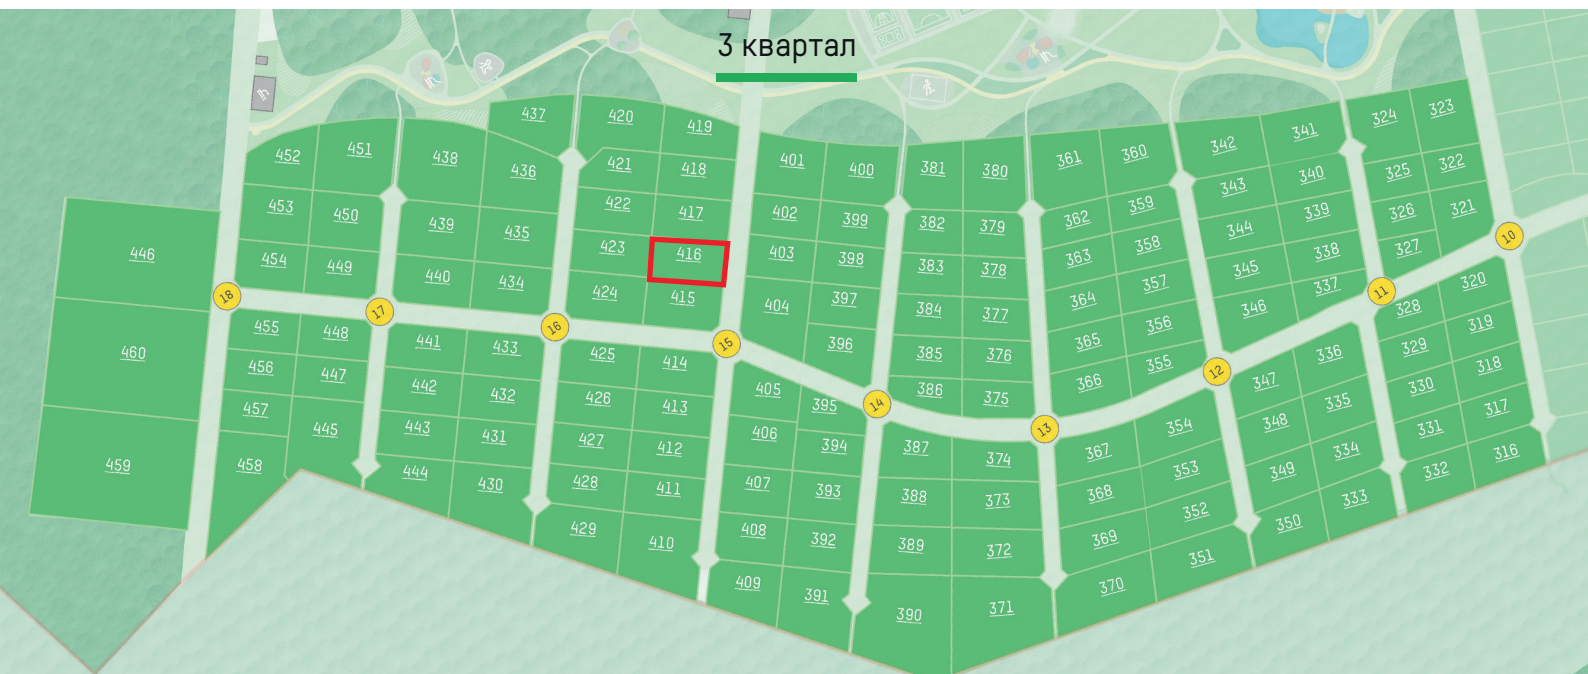
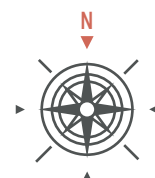


Участок
№416

Общая стоимость
9 201 500 р.

Площадь
16.73 соток

Цена за сотку
550 000 р.

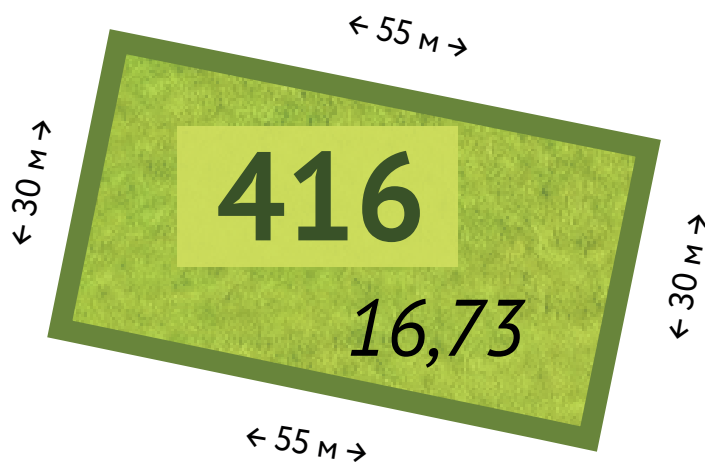

*Точные размеры сторон участка указаны в межевом плане поселка. Информация в отделе продаж.