

Участок

№544

Общая стоимость


7 276 900 р.

Площадь


13.73 соток

Цена за сотку

530 000 р.

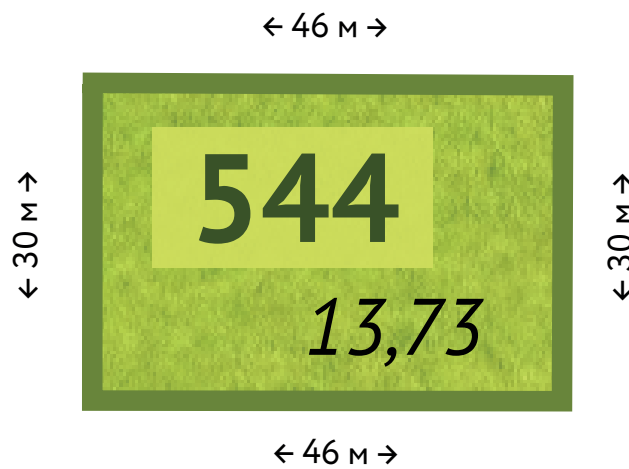

4 квартал

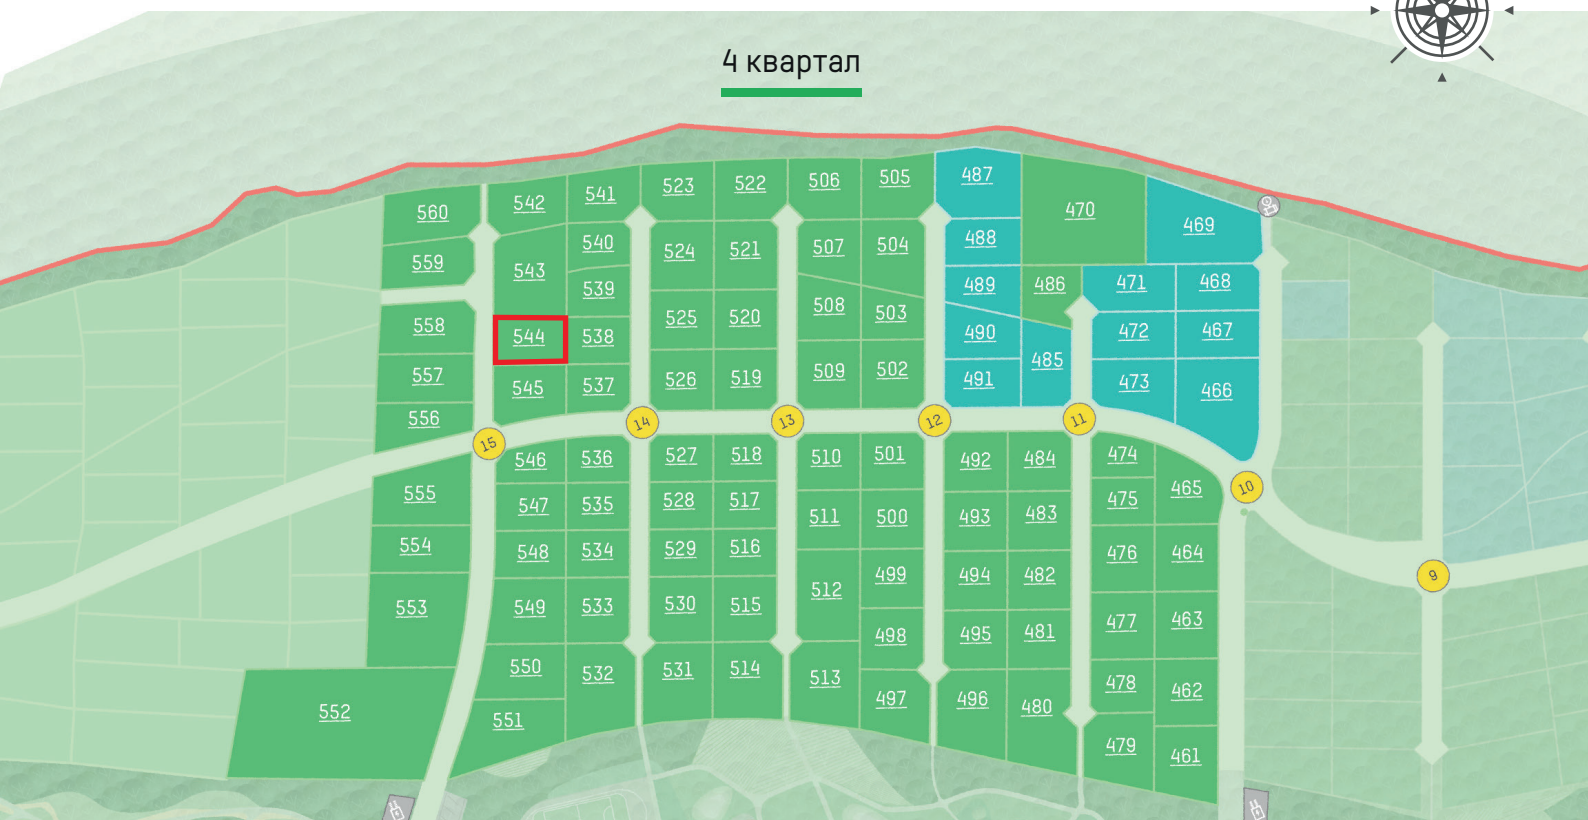

* Точные размеры сторон участка указаны в межевом плане поселка. Информация в отделе продаж.