


Участок  
№557


Общая стоимость  
9 942 800 р.

Площадь  
18.76 соток

Цена за сотку  
530 000 р.

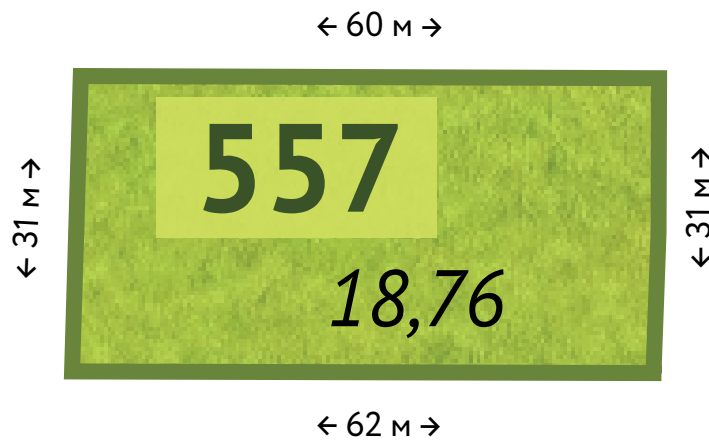

## 4 квартал

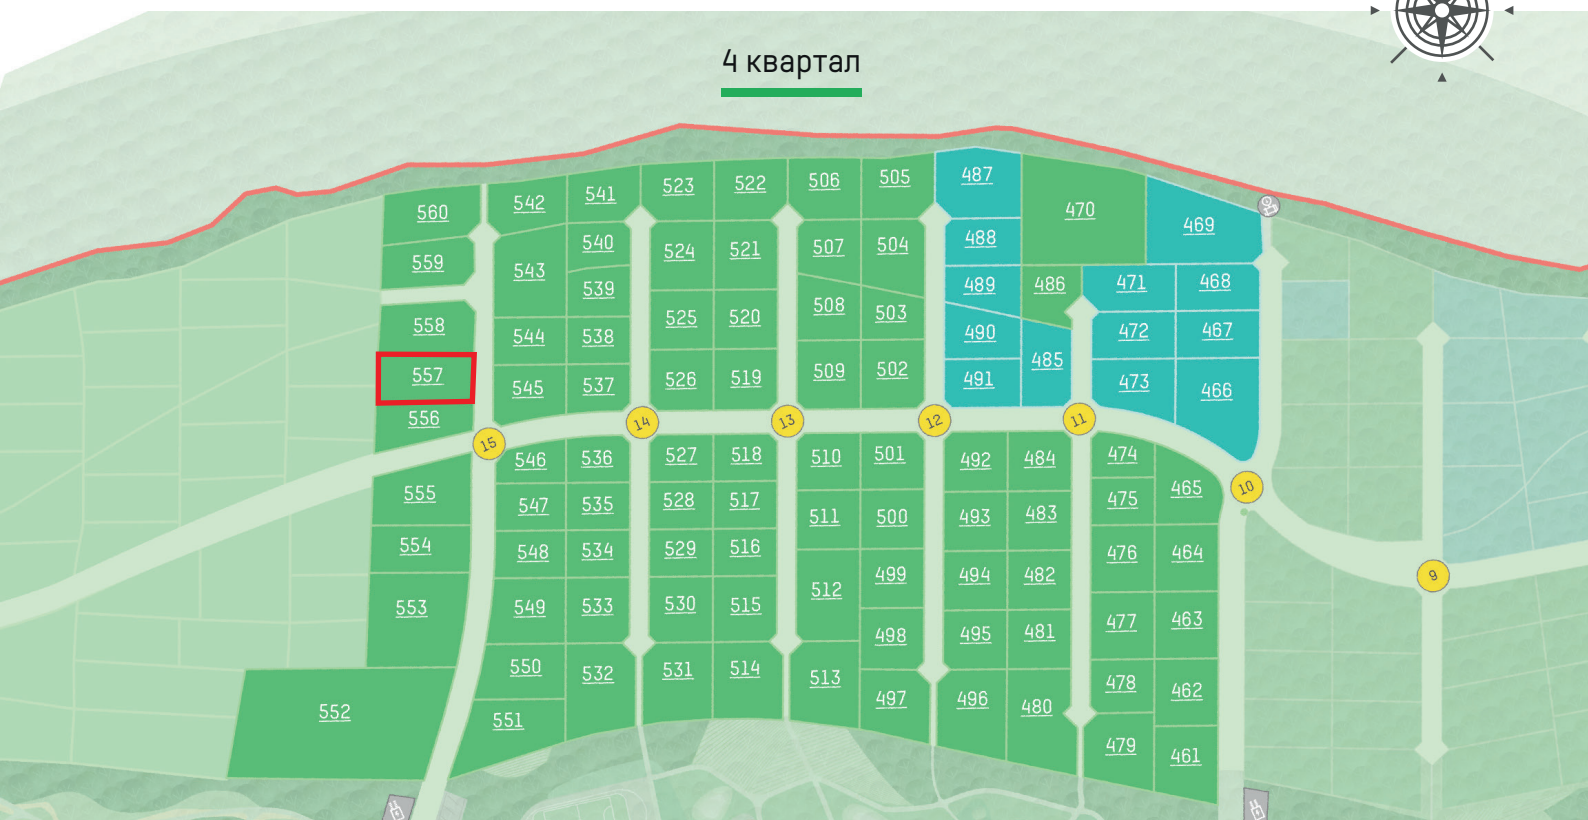

\* Точные размеры сторон участка указаны в межевом плане поселка. Информация в отделе продаж.